

FÖRSLAG TILL BYGGNADSPLAN

UPPSALA I MAJ 1966 REV. 25.4.1967 Rev. 23.8.1967

Carl-Eric Nohlden & Norberg
ARKITEKTKONTOR AB
UPPSALA TEL. 018/111085

BETECKNINGAR:

— + —	BYGGNADSPANEGRÄNS
— · —	OMRÅDESGRÄNS
— ○ —	OMRÅDESGRÄNS MED UTFARTSFÖRBUD
— · · —	BESTÄMMELSEGRÄNS
- - -	FÖRESLAGEN FASTIGHETSGRÄNS EJ AVSEDD ATT FASTÄLLAS
.....	GRÄNS EJ AVSEDD ATT FASTÄLLAS
▭	VÄGMARK
P	PARKERING
▭	PARKMARK
▭	MARK SOM ICKE FÅR BEBYGGAS
B	OMRÅDE FÖR BOSTADSÄNDAMÅL
F	BYGGNADSSÄTT FRISTÄENDE
I	VÄNINGANTAL
114	FÖRESLAGEN NYBYGGNAD EJ AVSEDD ATT FASTÄLLAS
114	TOMTPLATSNUMMER

TILLHÖD BYGGNADSNÄMNDENS I SÖDDA TRÖGDS
KOMMUN BESLUT DEN 14 NOVEMBER 1967
§ 156 BETYGAS
J. HÖJER
KOMMUNALKAMRER

ATT LÄNSSTYRELSEN I UPPSALA LÄN
12.3.1969 FASTSTÄLLT DENNA BYGGNADS-
PLAN OCH ATT BESLUTET VUNNIT LAGA
KRAFT; BETYGAS UPPSALA SLOTT I
LANDSKANGLIET 18.4.1969
PÅ TJÄNSTENS VÄGNAR

Lars Sandbäck
LARS SANDBÄCK


Att förslaget varit utställt under
tiden från och med den 20 oktober
1967 - 13 november 1967 på kommunal-
kontoret i Lillkyrka betygas
J. Hjärer
kommunalkamrer.

LIDINGBY 7:7

I VALLBY SOCKEN, SÖDRA TRÖGDS KOMMUN,
UPPSALA LÄN

SKALA 1:2000

08-01

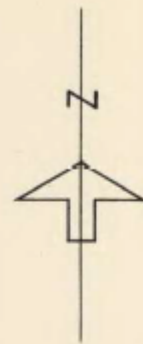

Ändring av detaljplan för Lidingby 7:7 m.fl., Enköpings kommun KS2023/498

ÄNDRING AV PLANBESTÄMMELSER

Inom planområdet gäller tidigare planbestämmelser i enlighet med Byggnadsplan 35 (laga kraft 1969-03-12) med följande förändringar:

BESTÄMMELSER SOM TAS BORT

Utnyttjandegrad

- ”§ 5 Mom 2 = På tomtplats, som omfattar med BF betecknat område, får bebyggelsen sammanlagt icke upptaga större areal än 120 m².”

BESTÄMMELSER SOM LÄGGS TILL

Utnyttjandegrad

- Tillåten byggnadsarea är 120 m² för huvudbyggnad och 50 m² för komplementbyggnad.

Genomförandetid

- Genomförandetiden för planändringen är 60 månader (5 år) och börjar gälla fr.o.m. det datum planändringen vinner laga kraft.

SAMRÅDSHANDLING

Standardförfarande

Upprättad: 2023-11-02

Samrådstitid: 2023-11-15 till 202X-12-13

Granskningstid: 202X-XX-XX till 202X-XX-XX

Antagen: 202X-XX-XX

Laga kraft: 202X-XX-XX

Genomförandetid: 202X-XX-XX

Patrik Holm

Martin Eriksson

Planchef


Planarkitekt

KS2023/498


Samhällsbyggnadsförvaltningen
Enköpings kommun



ENKÖPINGS
KOMMUN

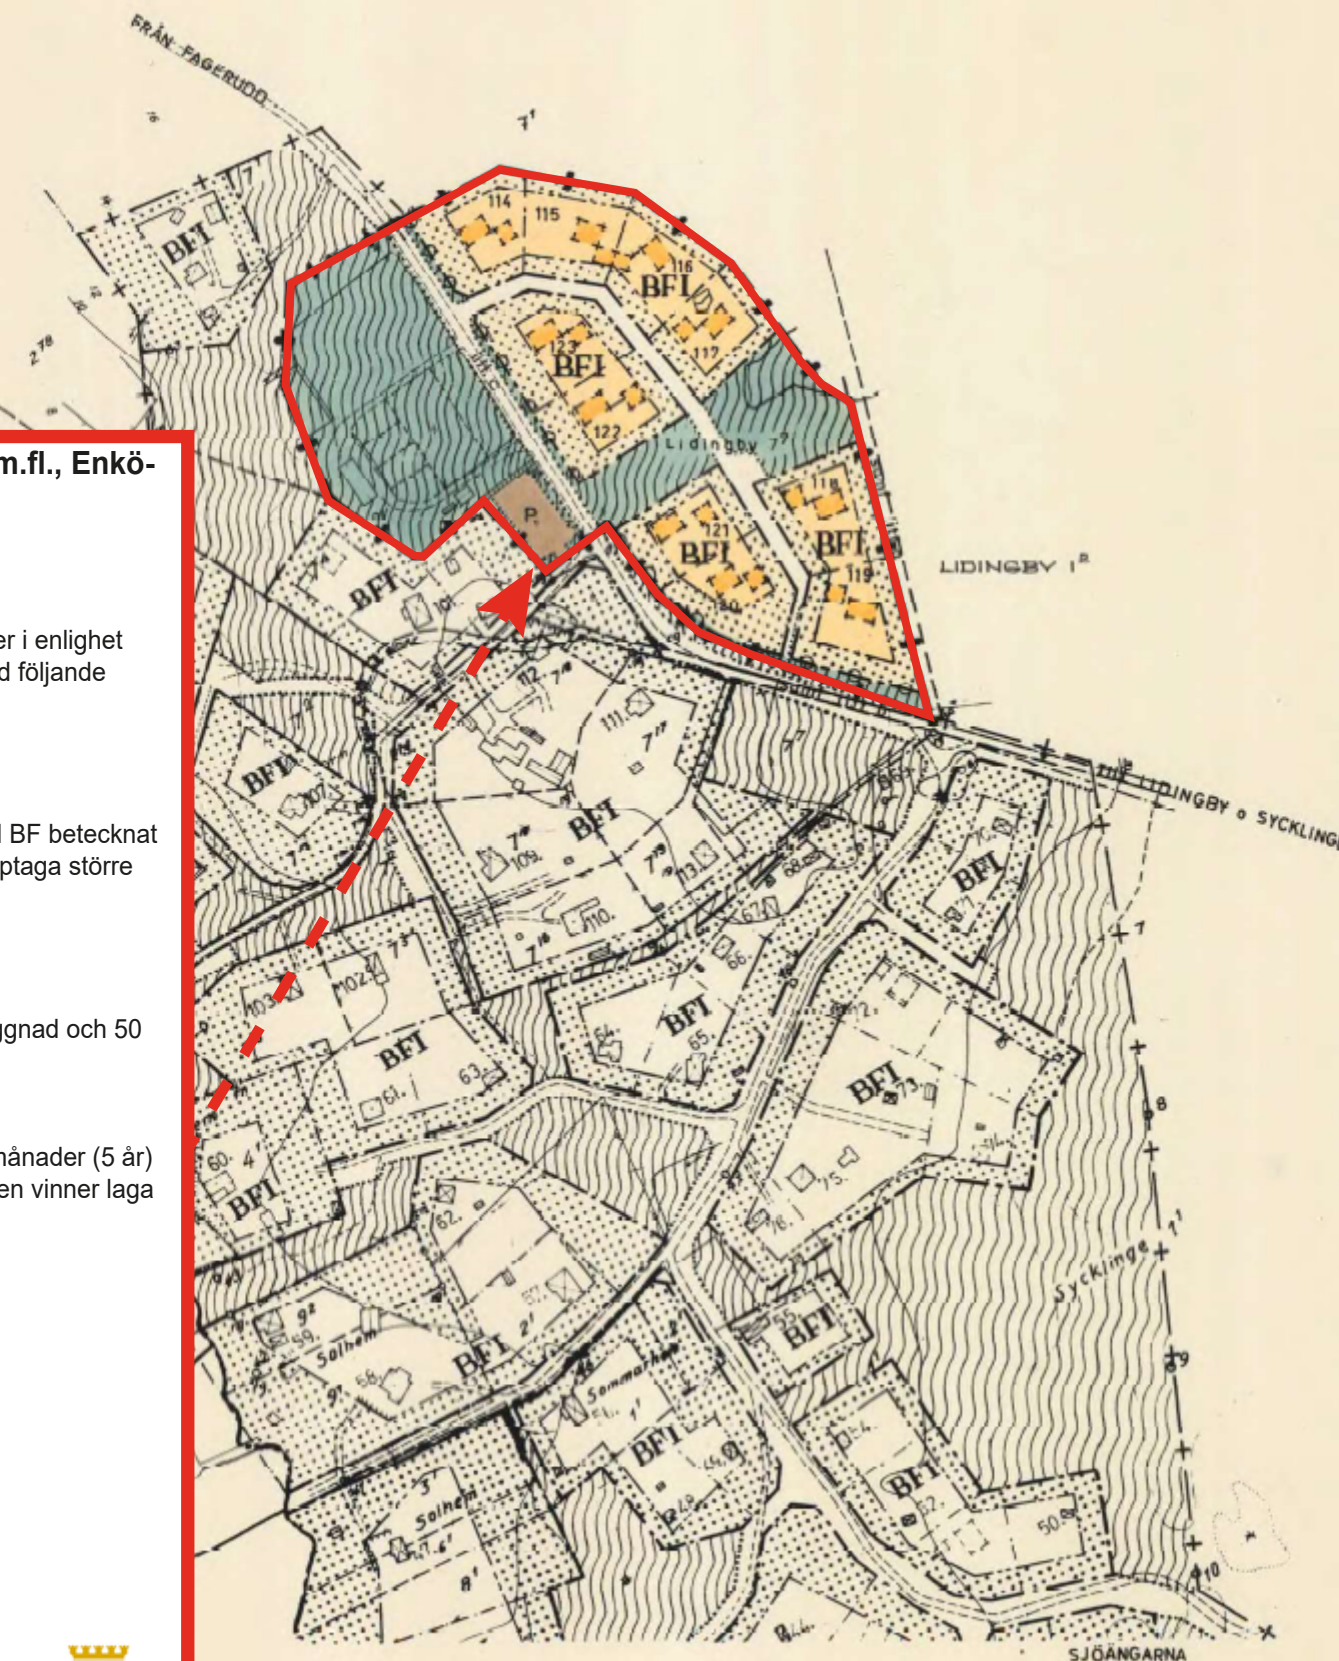

SKALA 1:2000

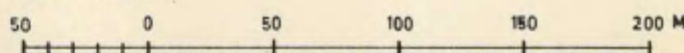

Kopierat från original betygat.
Stockholm den 16.6.12 69
SVENSKA REPRODUKTIONS AB
G. Lundberg
G. Lundberg