

KUNGÖRELSE:


Bygglov för mobiltorn och teknikbod, Gånsta


Miljö- och byggnadsnämnden i Enköping har fått en ansökan om bygglov för nybyggnad av mobiltorn på 36 meter samt teknikbod på fastigheten Gånsta 2:3. Tornet och teknikboden placeras på mark som är avsedd för park eller plantering i gällande stadsplan. Innan nämnden fattar beslut kan du lämna skriftliga synpunkter på ärendet. Handlingar som hör till ärendet finns digitalt hos kontaktcenter på Kungsgatan 39 i Enköping och på enkoping.se/anslagstavla.

Vi behöver dina synpunkter senast den 17 april. Skriv att synpunkterna rör ärende 2024-137, Gånsta 2:3 och skicka till: bygglov@enkoping.se eller till: Enköpings kommun, miljö- och byggnadsförvaltningen, 745 80 Enköping.




**ENKÖPINGS
KOMMUN**

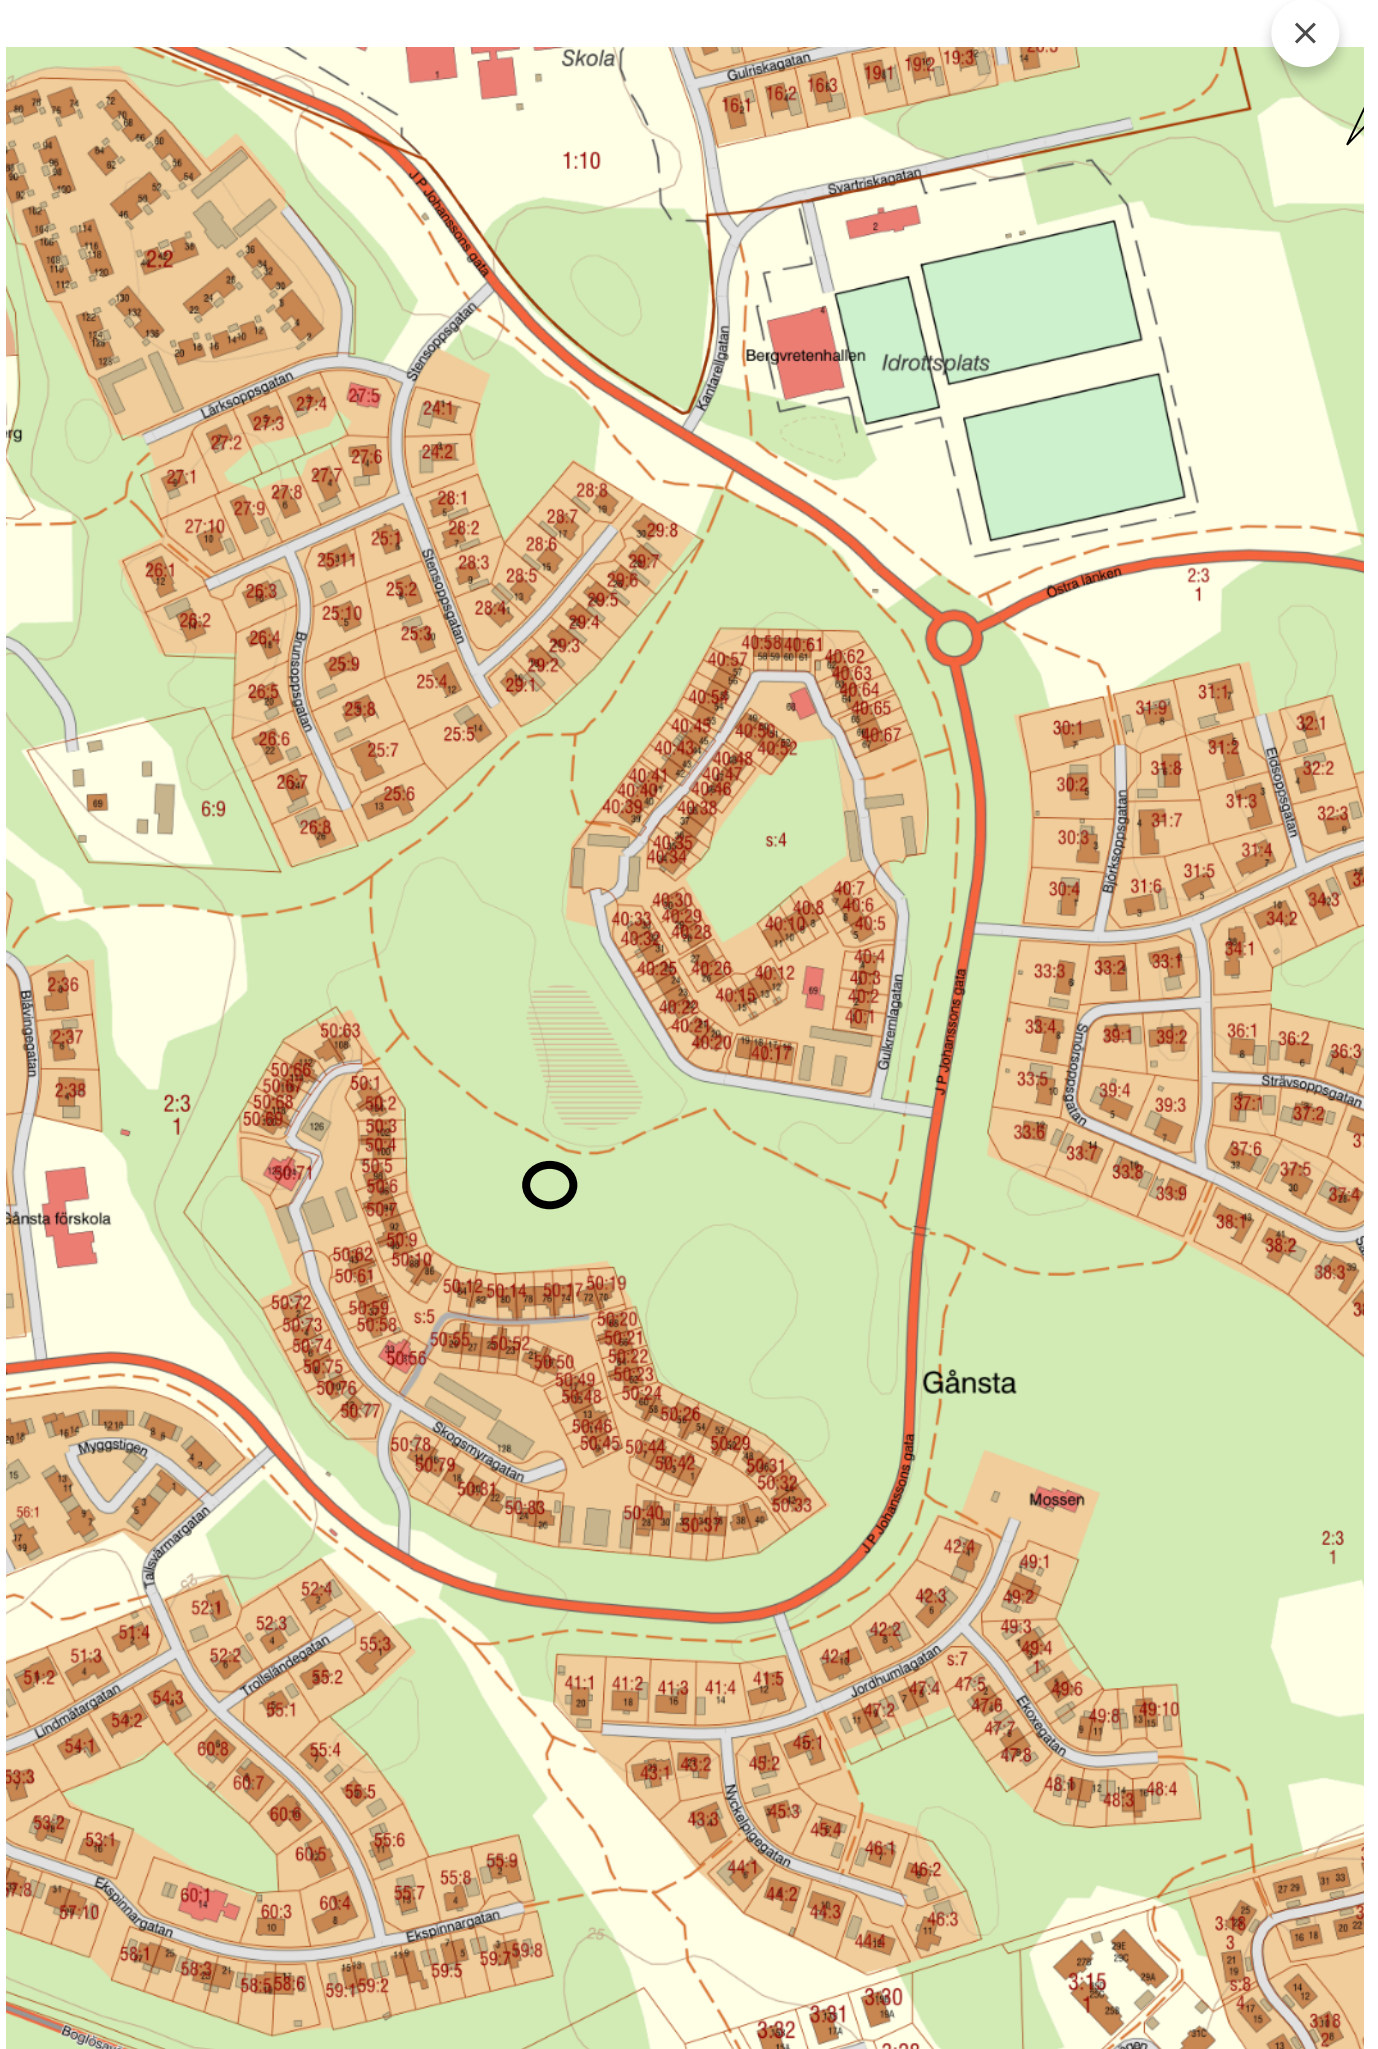
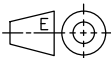



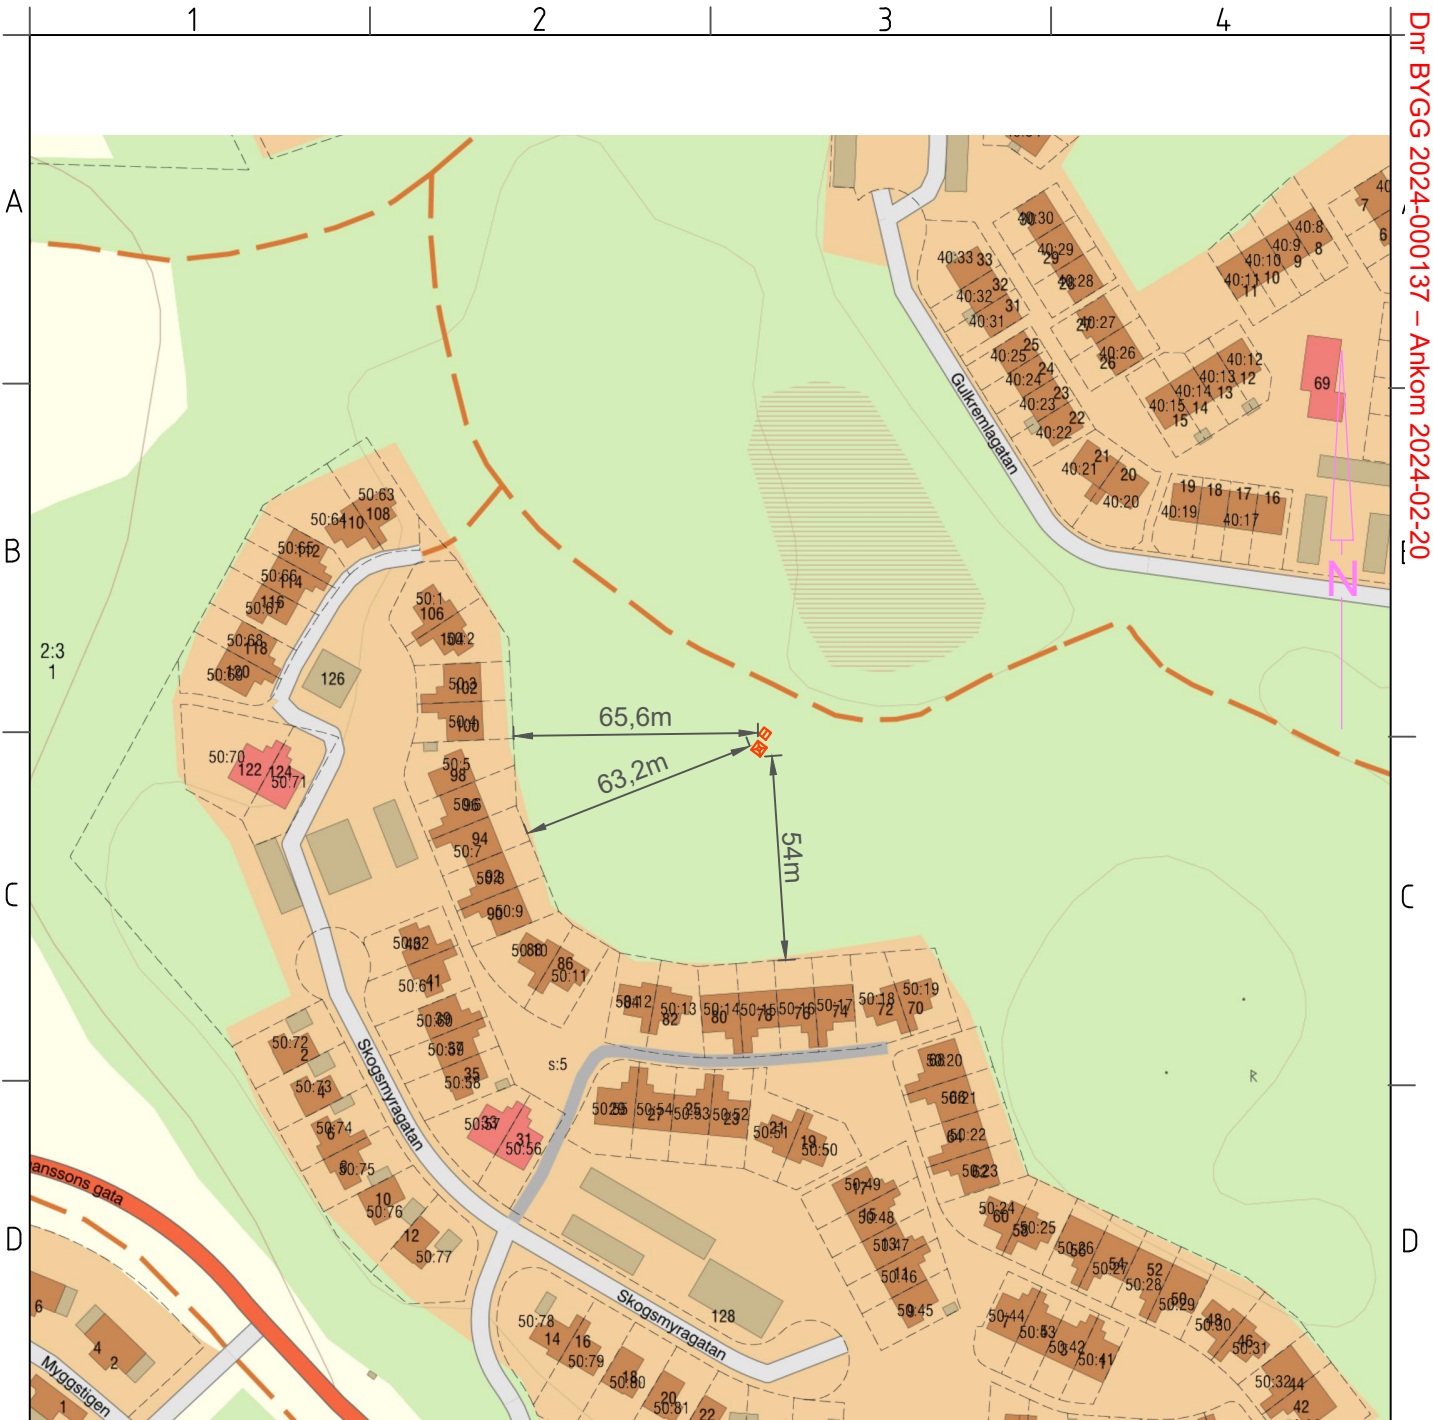


Ungefärlig mastplacering C/C RT90: 6612374, 1573897




SKALA 1:2000

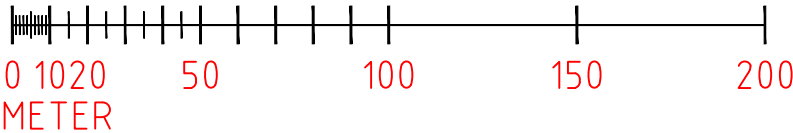




 	UPPRÄTTAD AV Vinnergi		Petter Salminen	
	DOKANSV/GODK Net4Mobility		DATUM 2023-10-30	REV -
REFERENSER N4M EKG1184 - Gånsta Enköping		Fastighetsbeteckning Enköping Gånsta 2:3		
SKALA 1:2000	FORMAT A4	DOKUMENTNR EKG1184		Blad 1 (2)

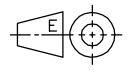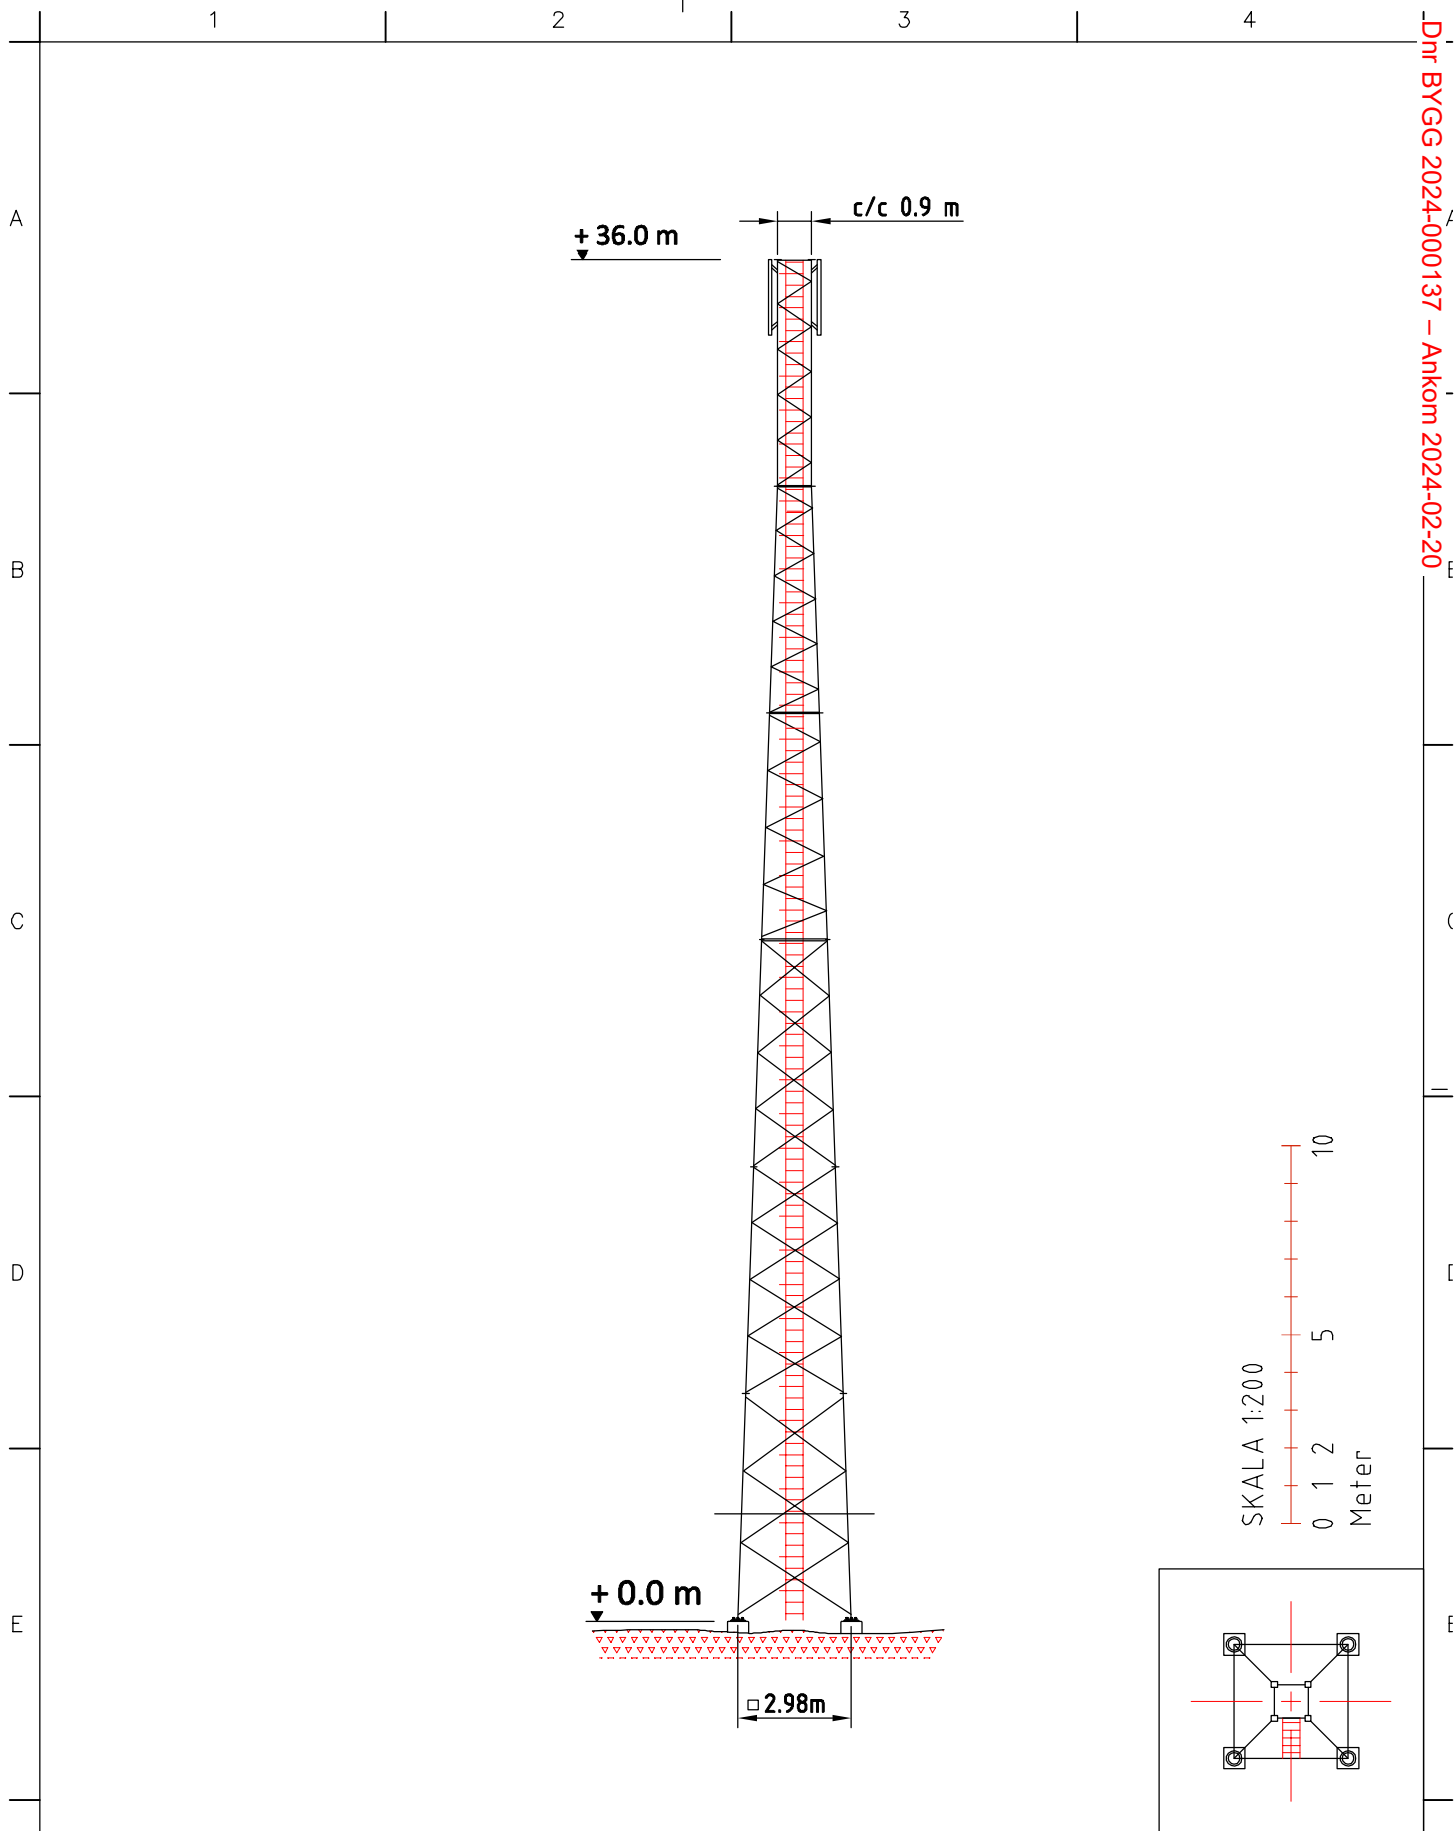


Uppgjord	Vinnergi AB	Petter Salminen
Dokansv/Codk	Net4Mobility	Datum 2023-10-30 Rev -
Referenser	N4M EKG1184 - Gånsta Enköping	
	Produktbenämning	Torn 36m
Skala 1:200	Dokumentnr	EKG1184
Format A4		Blad 1 (1)

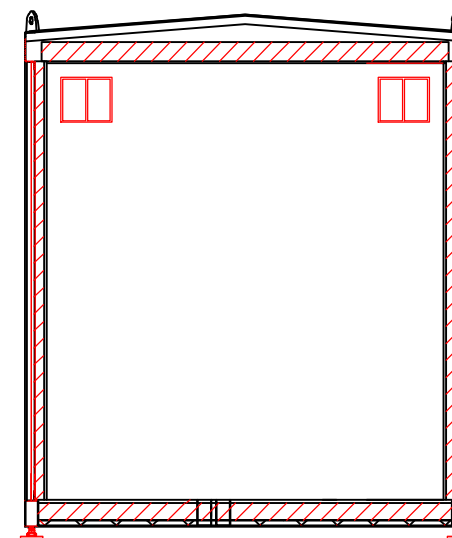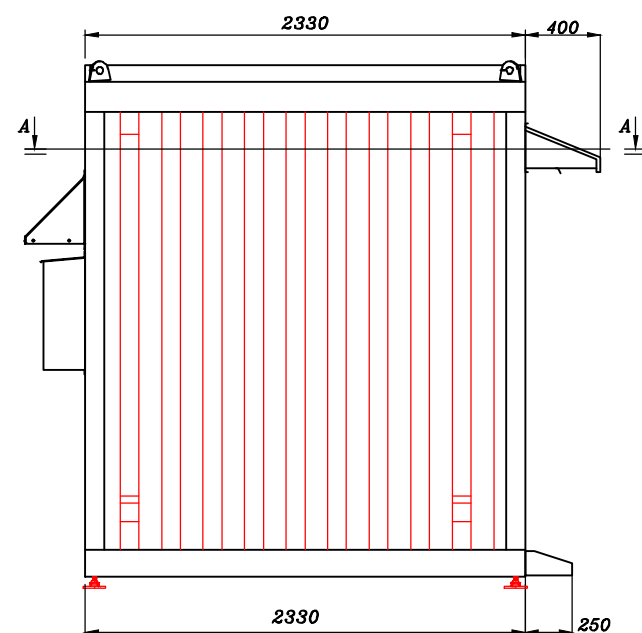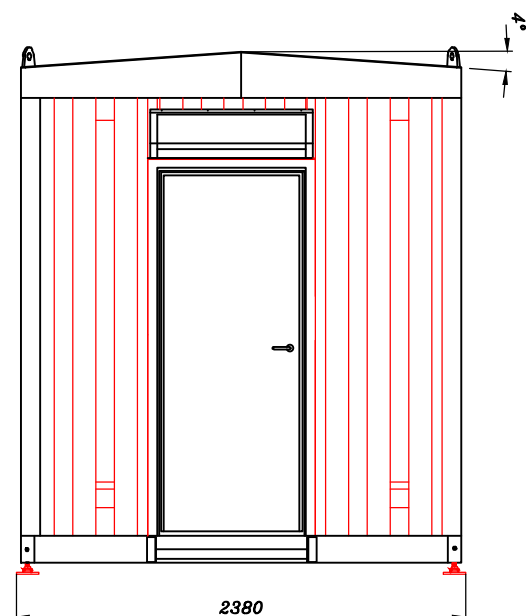

Snitt B-B

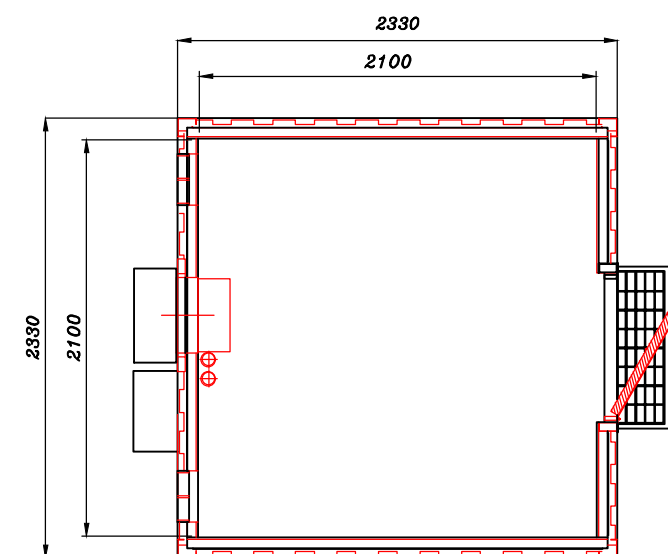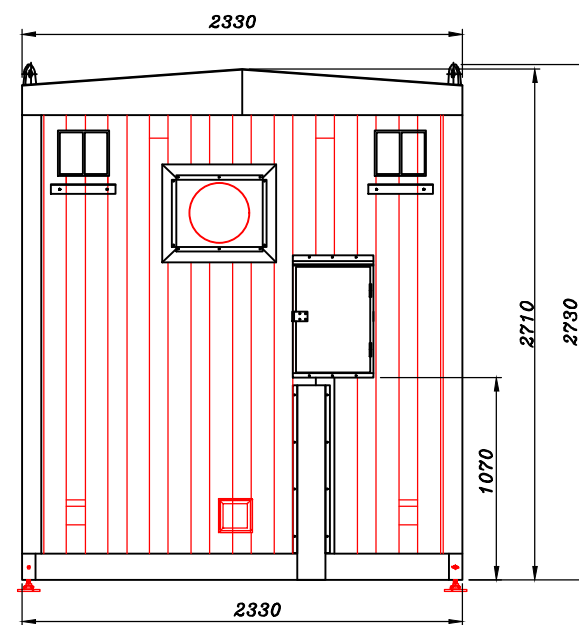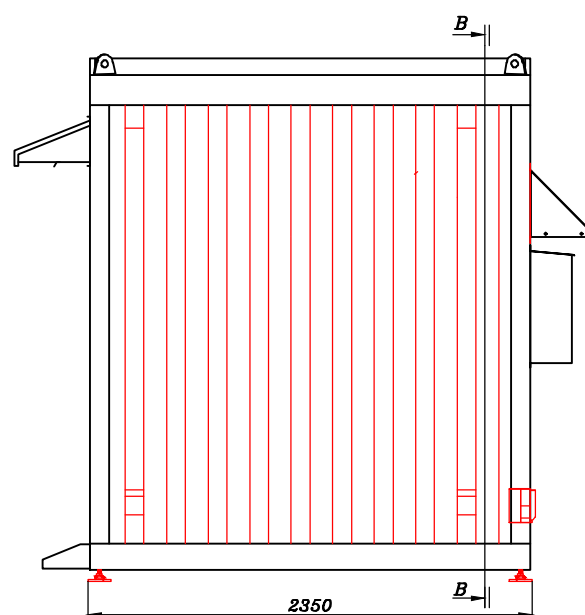

Snitt A-A

	UPPRÄTTAD AV Vinnergi	Petter Salminen	
	DOKANSV/GODK Net4Mobility	DATUM 2023-10-30	REV -
REFERENSER N4M EKG1184 - Gånsta Enköping	PRODUKTBENÄMNING Teknikbod Inplacering vid torn		
SKALA 1:40	FORMAT A3	DOKUMENTNR EKG1184	Blad 1 (1)