KUNGÖRELSE

Ansökan för anläggande av sopkärl på Sankt Olofsgatan och Salagatan

Miljö- och byggnadsnämnden i Enköping har fått in en ansökan om anläggande av sopkärl på fastigheterna Sankt Ilian 7:1 och Sankt Ilian 15:4. Förslaget innebär en avvikelse avseende placering av sopkärlen på prickad mark – mark som inte får bebyggas enligt gällande detaljplan.

Innan nämnden fattar ett beslut kan du lämna skriftliga synpunkter. Handlingarna i ärendet finns digitalt hos kontaktcenter på Kungsgatan 39 och på enkoping.se/anslagstavla. Vi behöver din synpunkt senast den 6 april 2023. Skicka den via post eller e-post till bygglov@enkoping.se. Skriv att synpunkterna rör ärende 2023-80, Sankt Ilian 7:1 och Sankt Ilian 15:4.

Enköpings kommun
Miljö-och byggnadsförvaltningen
745 80 Enköping

ENKÖPINGS KOMMUN

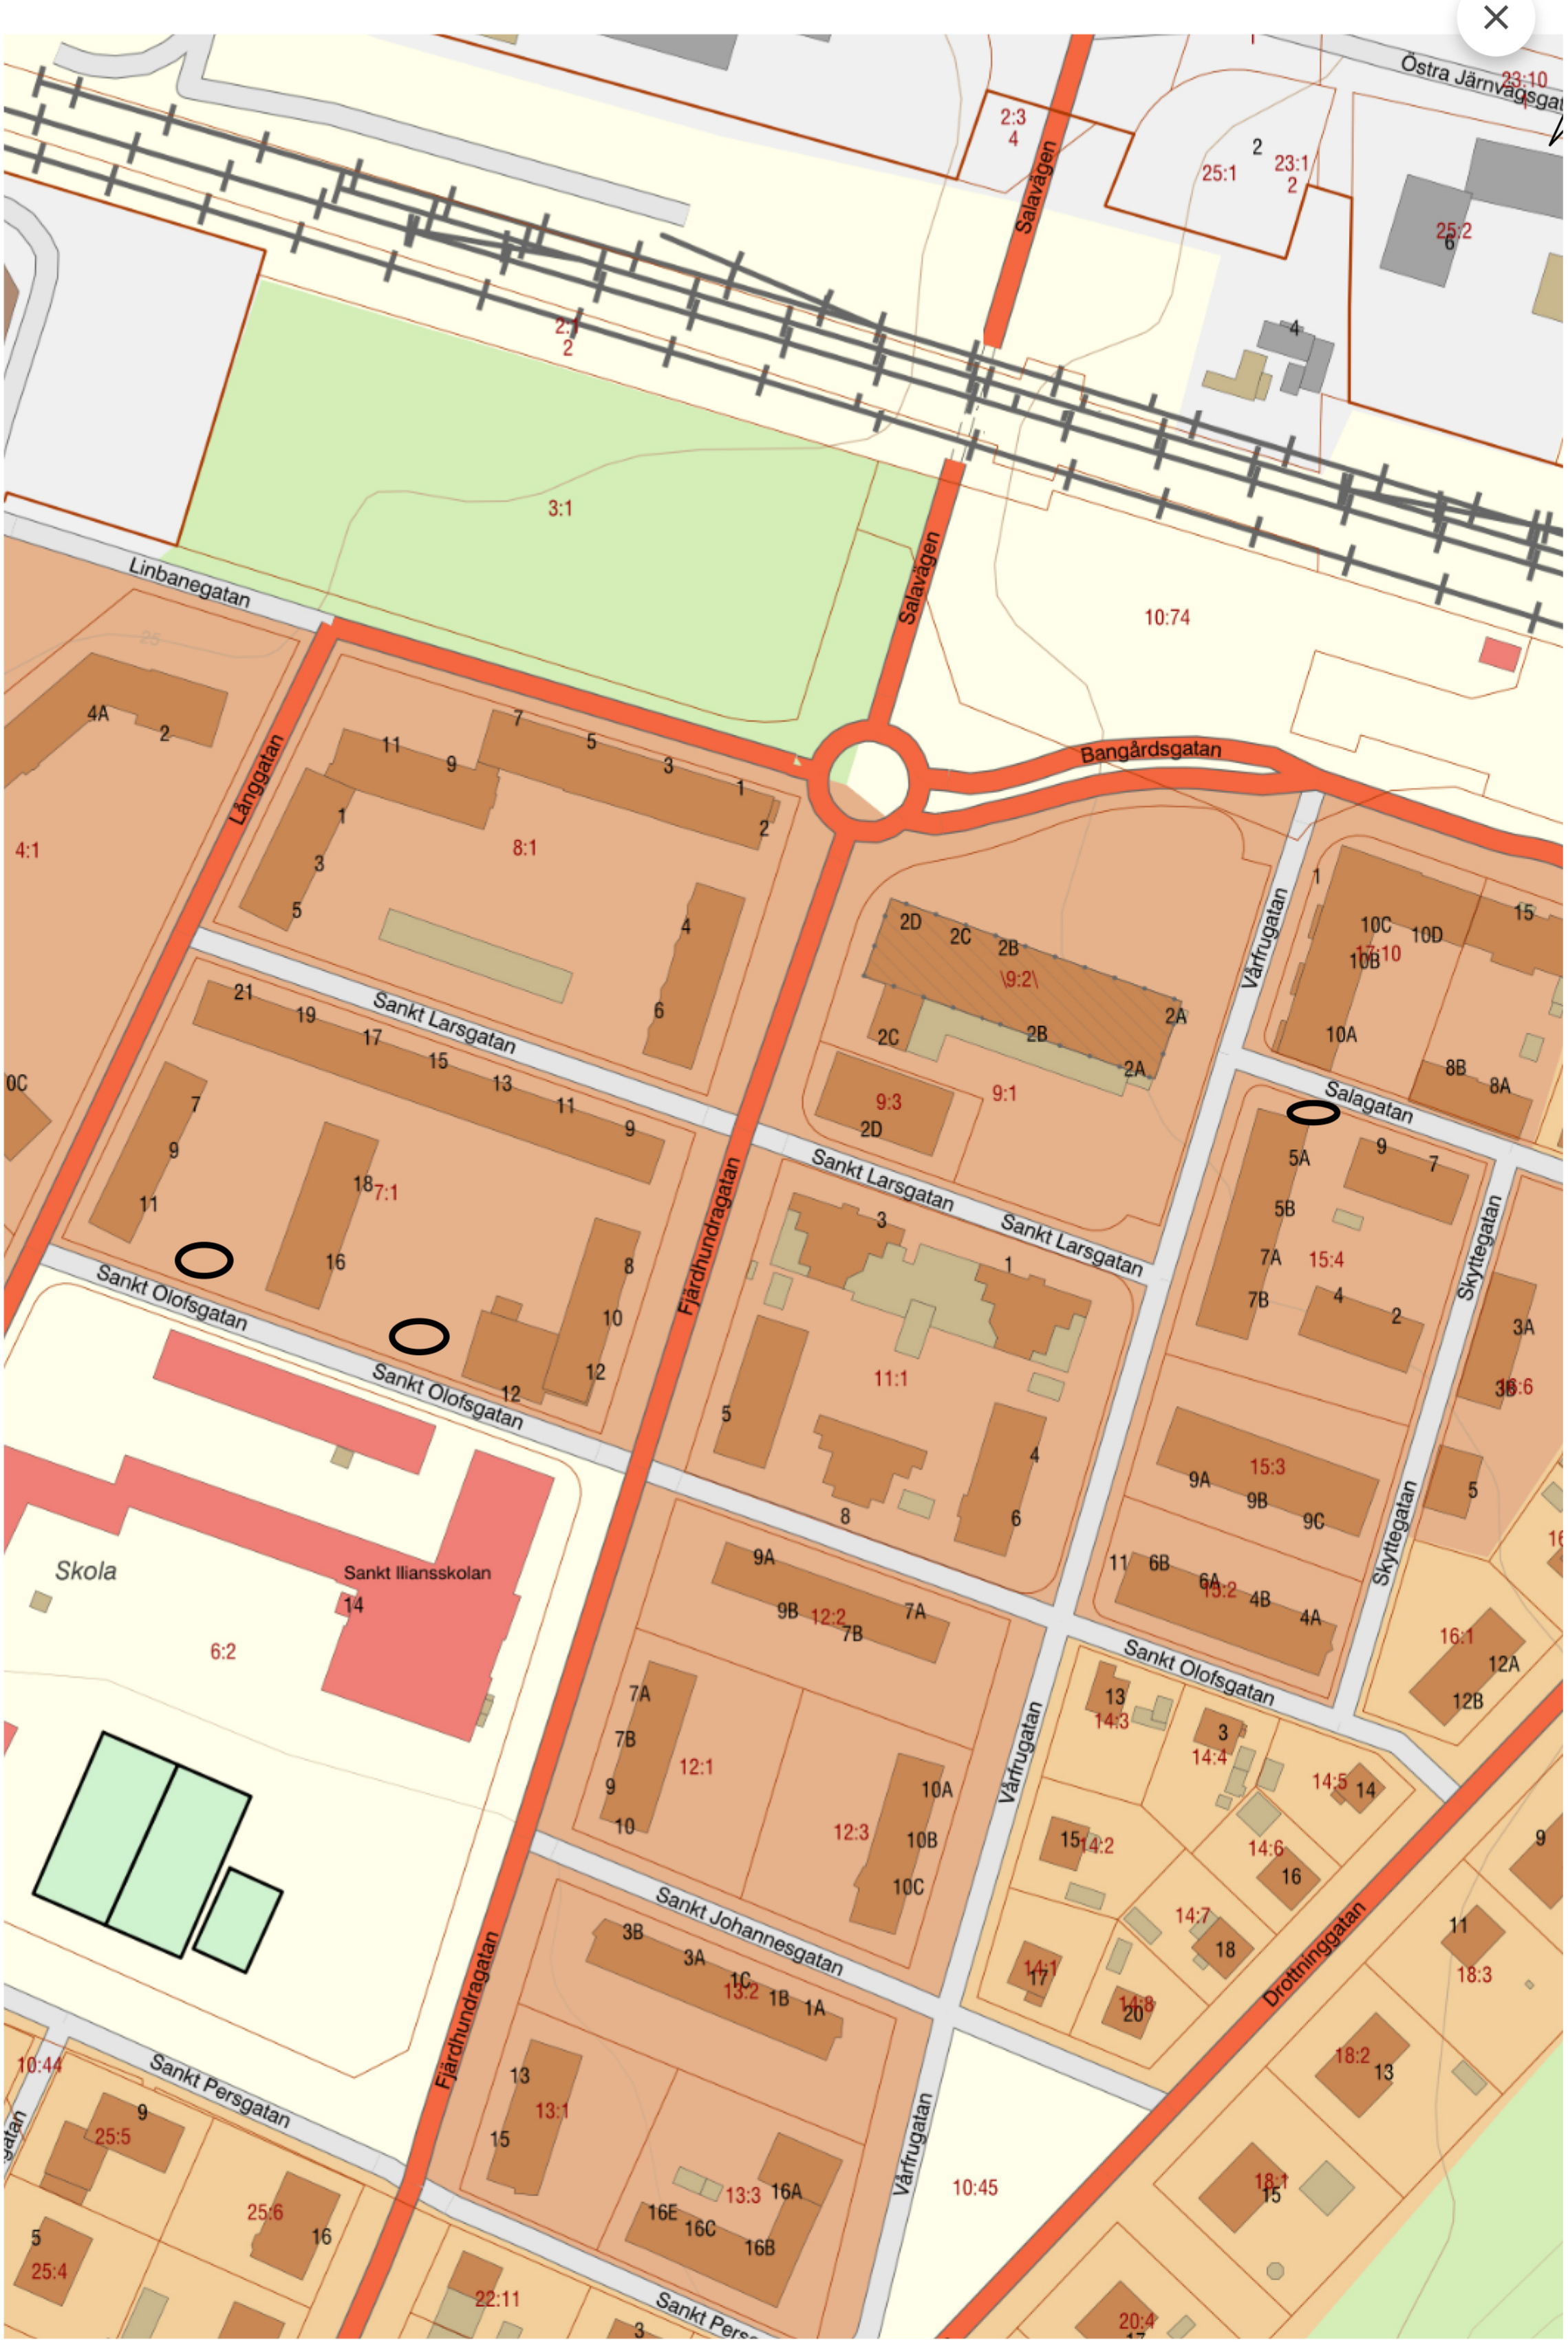
Östra Järnvägsgatan
Salavägen
Linbanegatan
Långgatan
Sankt Larsgatan
Bangårdsgatan
Vårfrugatan
Salagatan
Skyttegatan
Fjärdhundragatan
Sankt Olofsgatan
Sankt Johannesgatan
Drottninggatan
Sankt Persgatan
Skola
Sankt Iliansskolan
3:1
8:1
10:74
9:2\
9:1
11:1
12:1
12:2
12:3
13:1
13:2
13:3
15:2
15:3
15:4
16:1
17:10
18:1
18:2
18:3
22:11
25:1
25:2
25:4
25:5
25:6
2:1
2:3
4:1
6:2
7:1
10:44
10:45

Dnr BYGG 2023-000080 – Ankom 2023-03-15

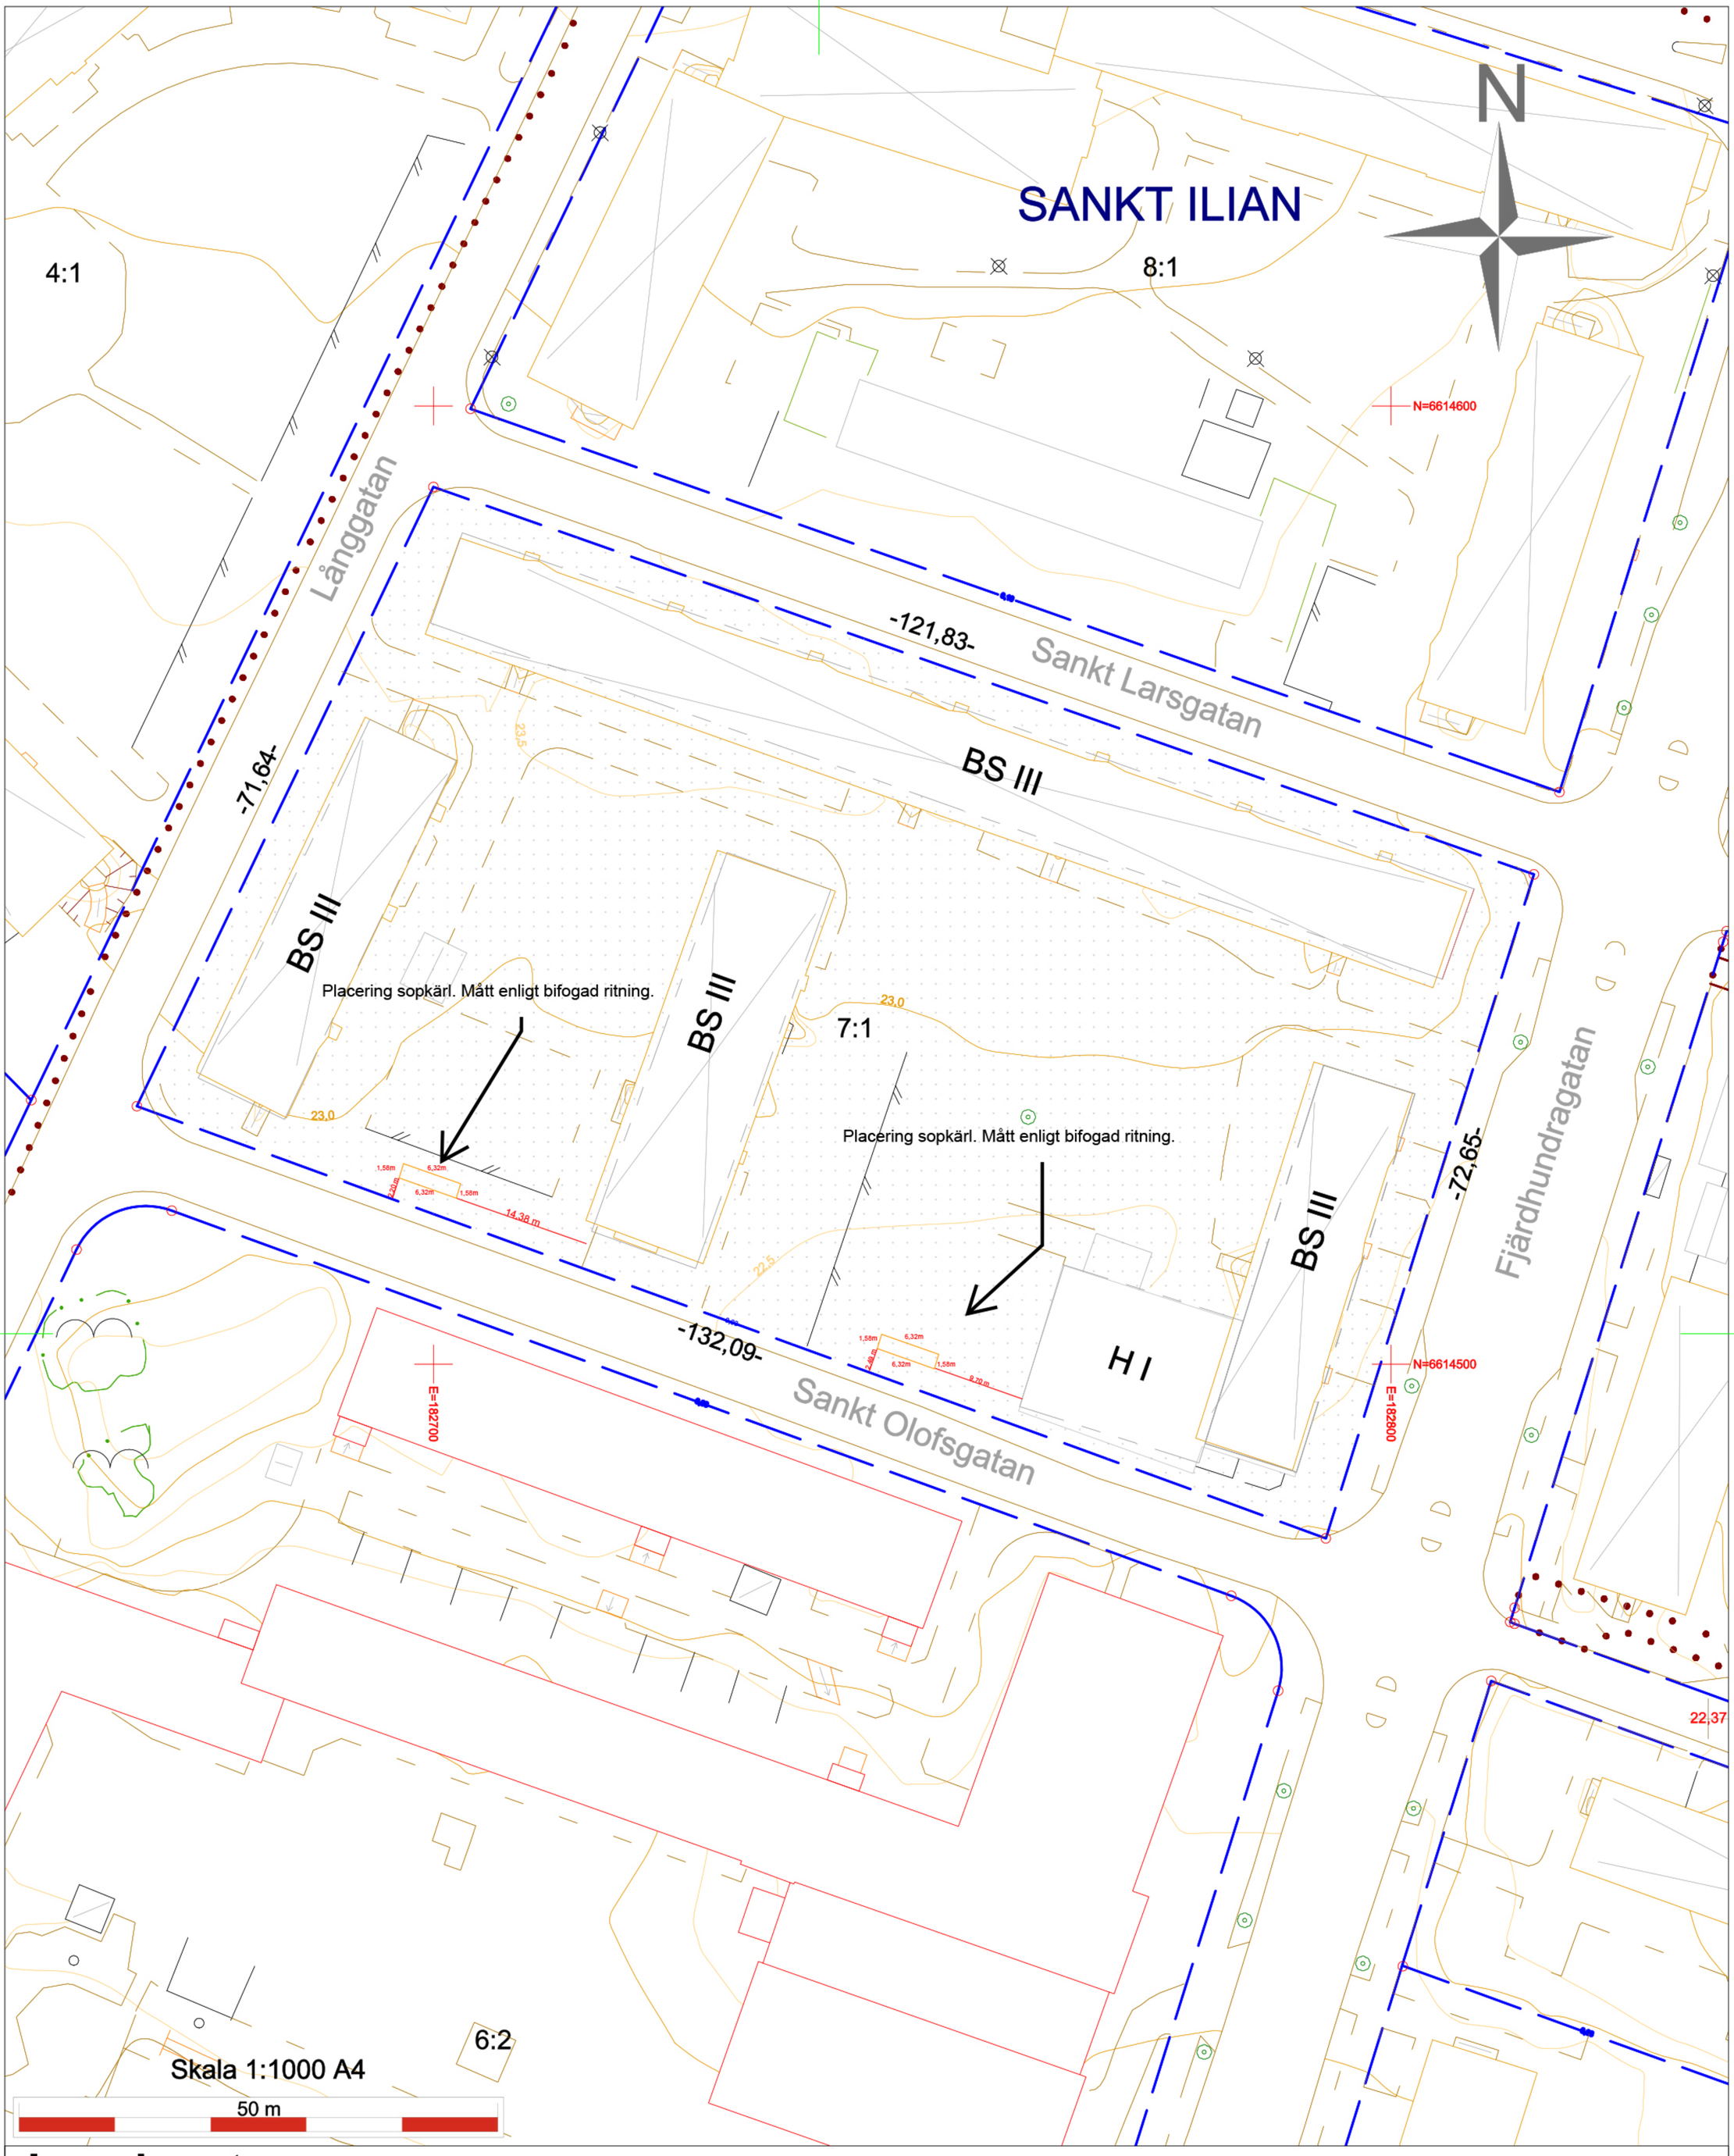

Lovkarta

Utdrag ur Primärkartan, inklusive planbestämmelser.

ENKÖPINGS KOMMUN

Fastighet Sankt Ilian 7:1

Adress Fjärdhundragatan 8 m.fl. Byggnaderna är tolkade efter takutsprång

Skala	Koordinatsystem i plan	Koordinatsystem i höjd
1:1000 A4	SWEREF 99 16 30	RH 2000

Kartan upprättad

2022-11-28 Torgny Appelgren

Övriga planbestämmelser, se gällande detaljplan. Stadsplan 113, fastställd 1965-11-09